


KO CG-4+94.36

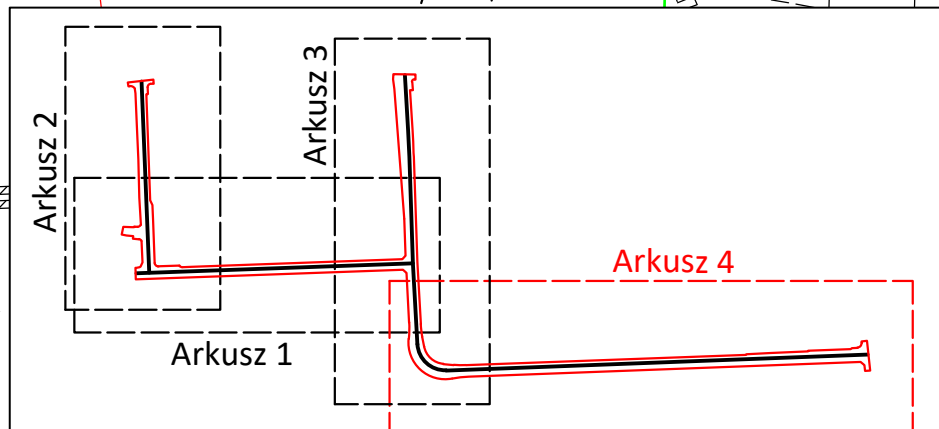

Wykonawca:  PRACOWNIA PLANOWANIA I PROJEKTOWANIA SYSTEMÓW TRANSPORTU ALTRANS		
TEL/FAX +48 12 437 27 79 / 423 19 45 UL. JULIUSZA LEA 114 30-133 KRAKÓW ALTRANSBALTRANS.KRAKOW.PL WWW.ALTRANS.KRAKOW.PL		
Tytuł opracowania: Budowa drogi gminnej klasy D w Niedzicy wraz z budową i przebudową sieci infrastruktury technicznej		
Tytuł rysunku: Plan sytuacyjny - arkusz 4	Skala: 1:500	Numer rysunku: Rys. nr 3.4