


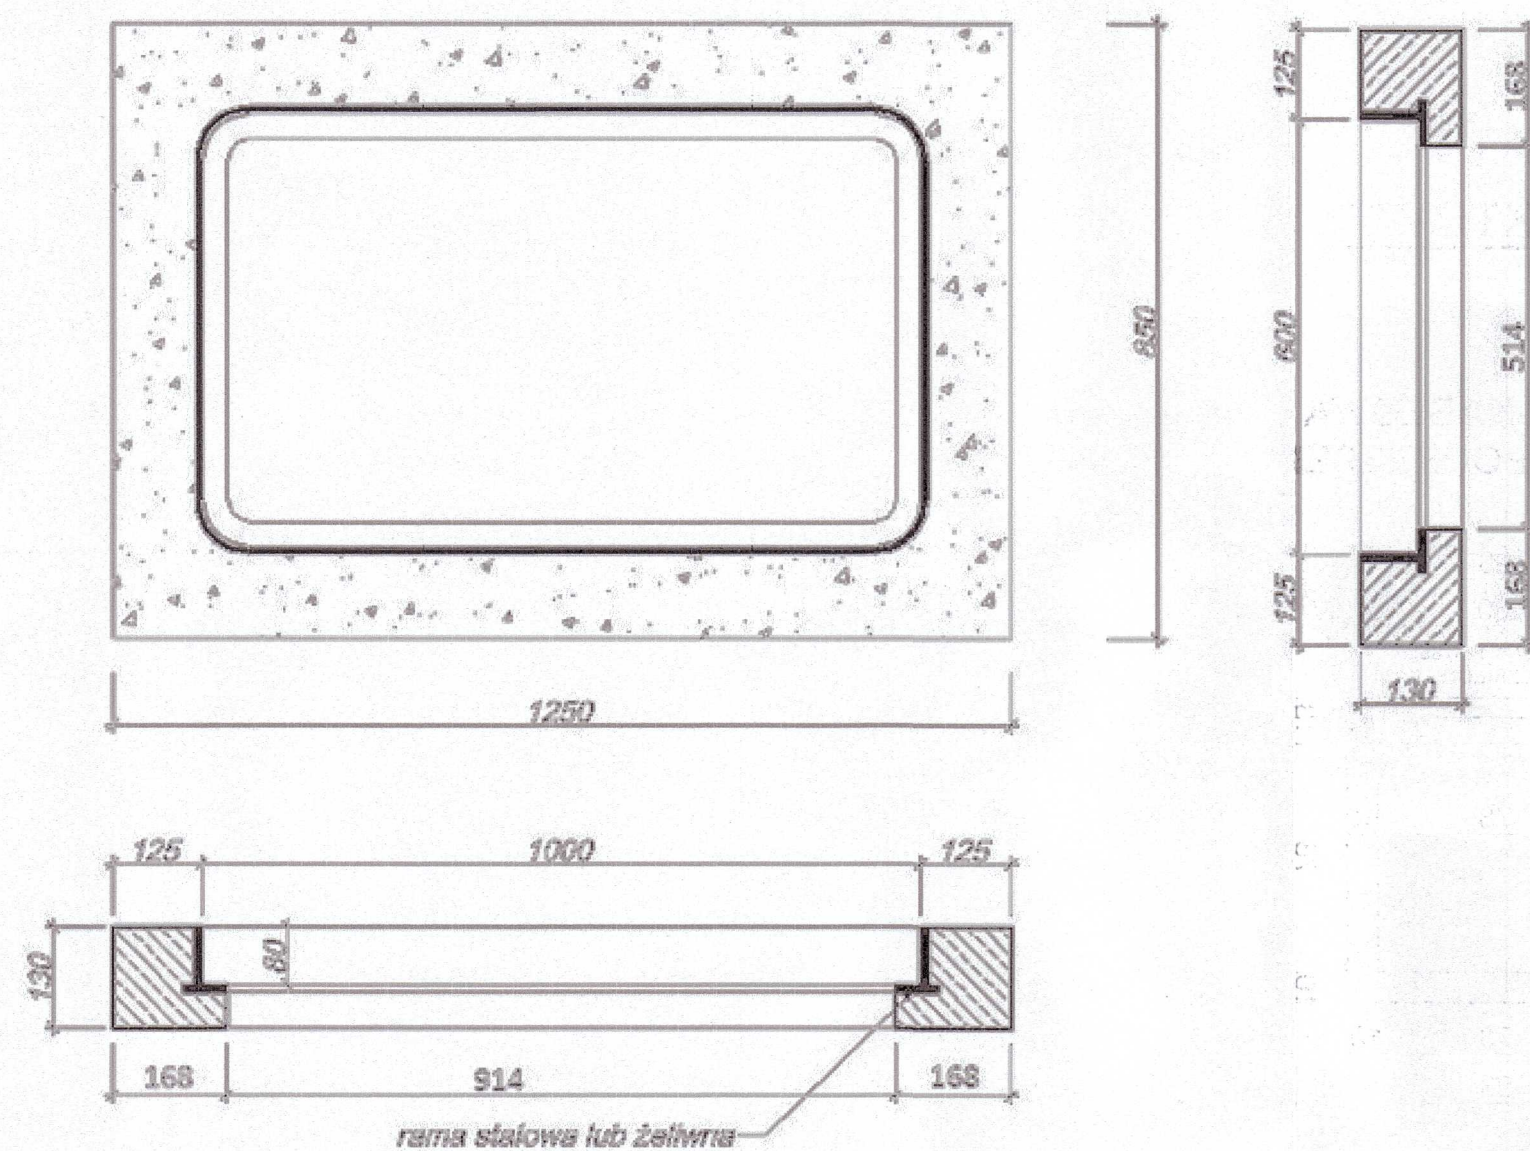


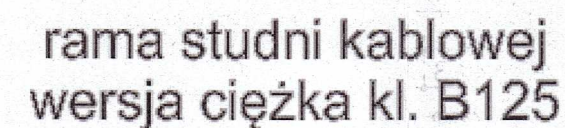


STUDNIA KABLOWA RZUT POZIOMY

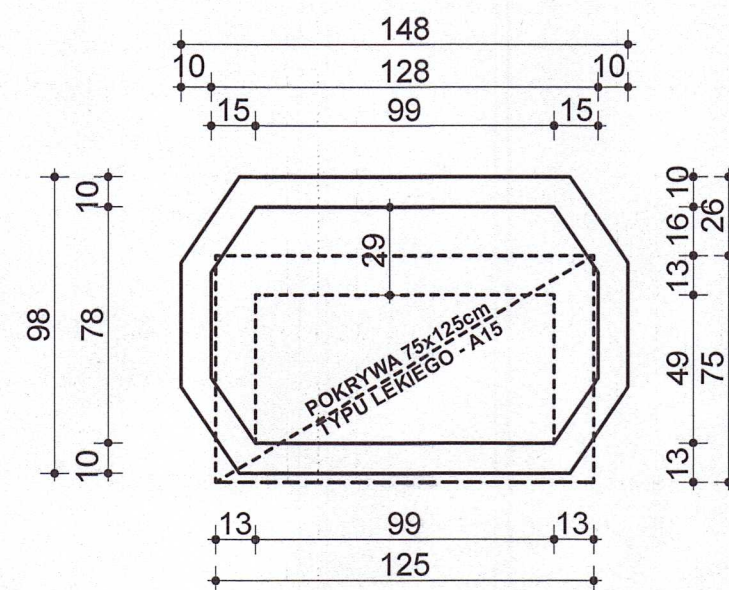

**STUDNIA KABLOWA
PRZEKRÓJ POPRZECZNY**

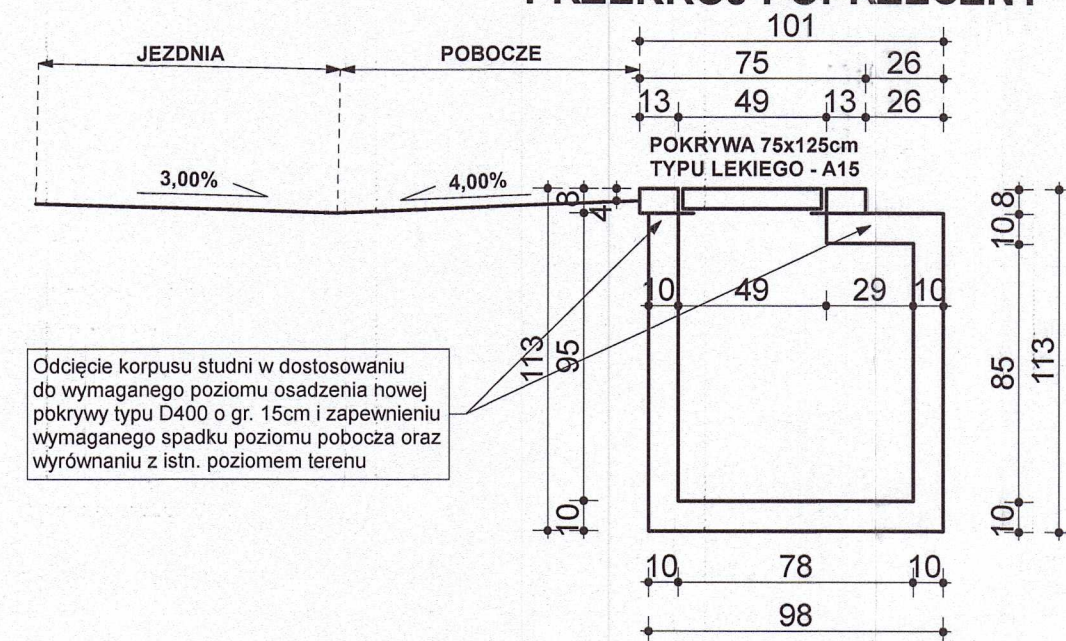


**STUDNIA KABLOWA
PRZEKRÓJ PODŁUŻNY**

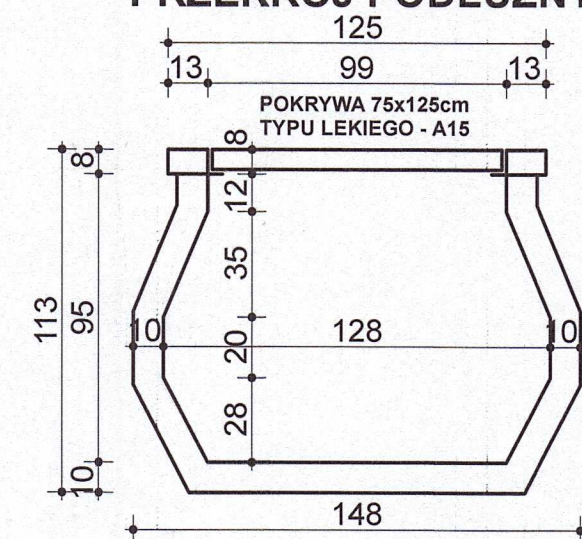


STUDNIA KABLOWA - STAN PROJEKTOWY


STUDNIA KABLOWA RZUT POZIOMY

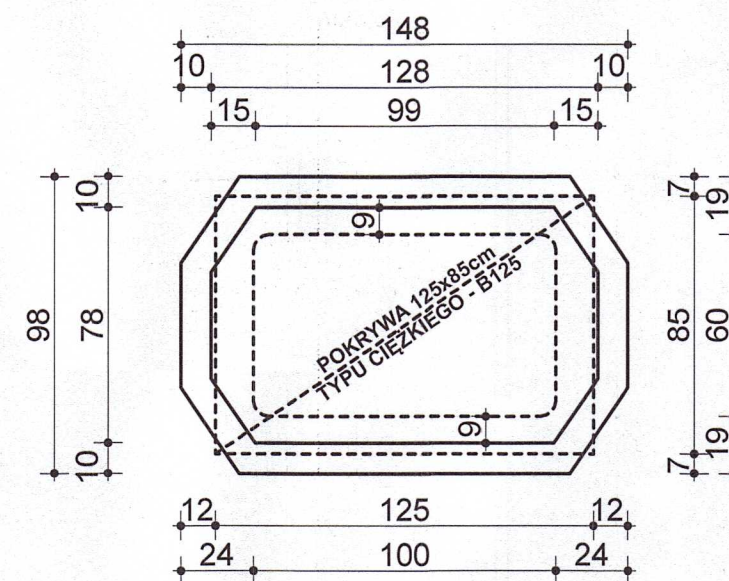

STUDNIA KABLOWA PRZEKRÓJ POPRZECZNY

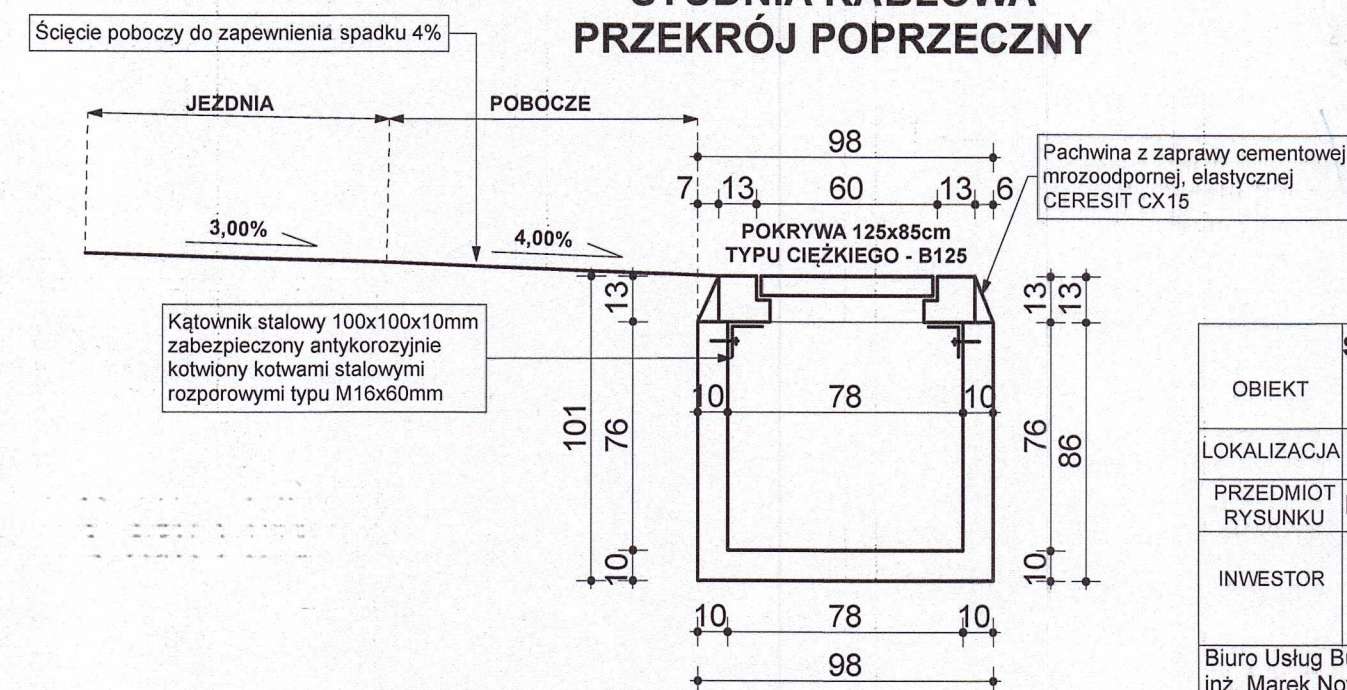

STUDNIA KABLOWA PRZEKRÓJ PODŁUŻNY

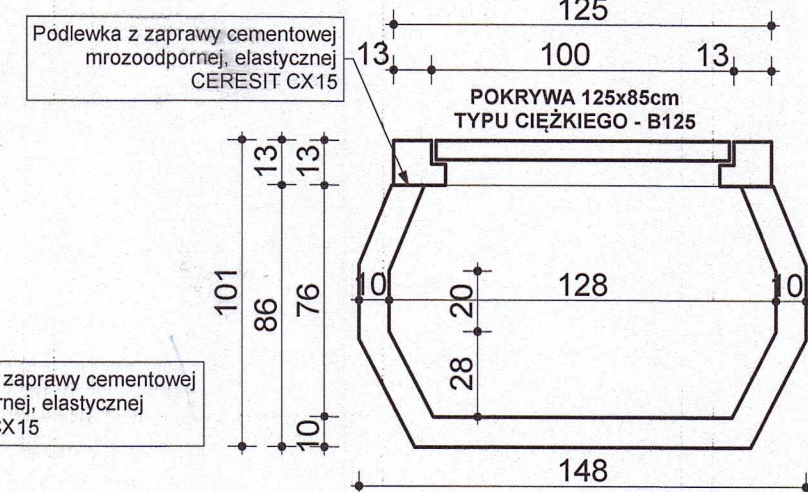

OBIEKT		STUDIE KABLOWE KANAŁU TECHNOLOGICZNEGO - TYPU CIĘŻKIEGO B125		Projektował: <i>inż. Marek Nowak</i> 34-441 Niedzica, ul. Wiodowa 20 tel. kom. +48/ 606 452 823 budowlana i projektowa Jarosław roboty budowlane z ogranicze- niami kosztów konstrukcji - budowlanej nr ewid. 142222/2019/RSK/05		
LOKALIZACJA		Niedzica, ul. Wiodkowa Działka ewid. 3166/43		<i>M. Nowak</i>		
PRZEDMIOT RYSUNKU		RZUTY POZIOME, PRZEKROJE				
INWESTOR		Zespół Elektrowni Wodnych Niedzica S.A. ul. Wiodkowa 1 34-441 Niedzica				
Biuro Usług Budowlanych "BUDOPROJECT" inż. Marek Nowak ul. 3 Maja 78, 34-441 Niedzica tel. 606452823				Data: 03.2025r.	Skala: 1 : 25	Nr. rys. K-2
				Branża: KONSTRUKCJE	Faza: PROJEKT BUDOWLANY	
Oprogramowanie komputerowe: ArchiCAD Star(T) Edition 2007 nr ser: 8-5659805						