


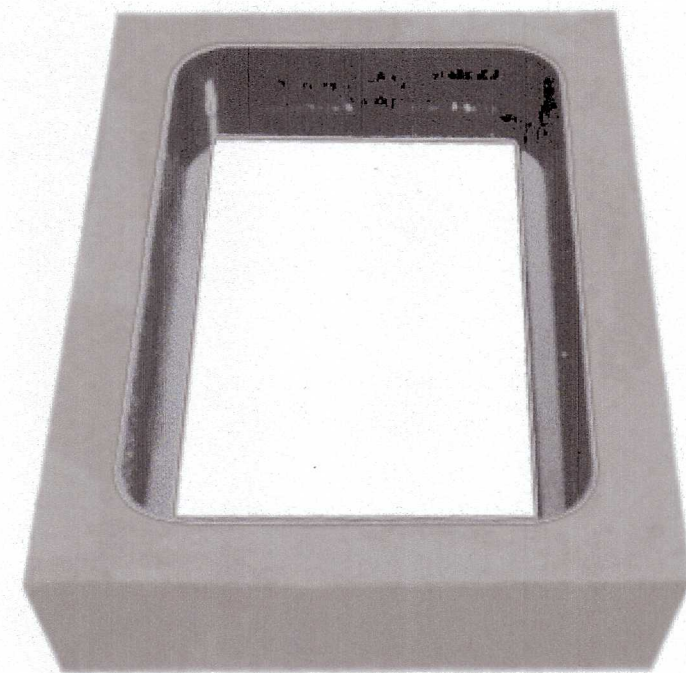


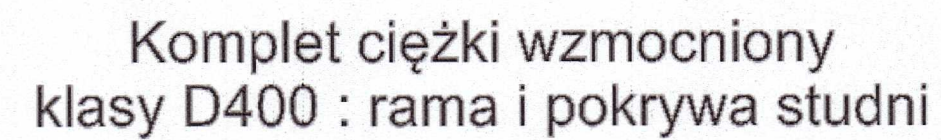


rama studni kablowej
wersja ciężka kl. D400

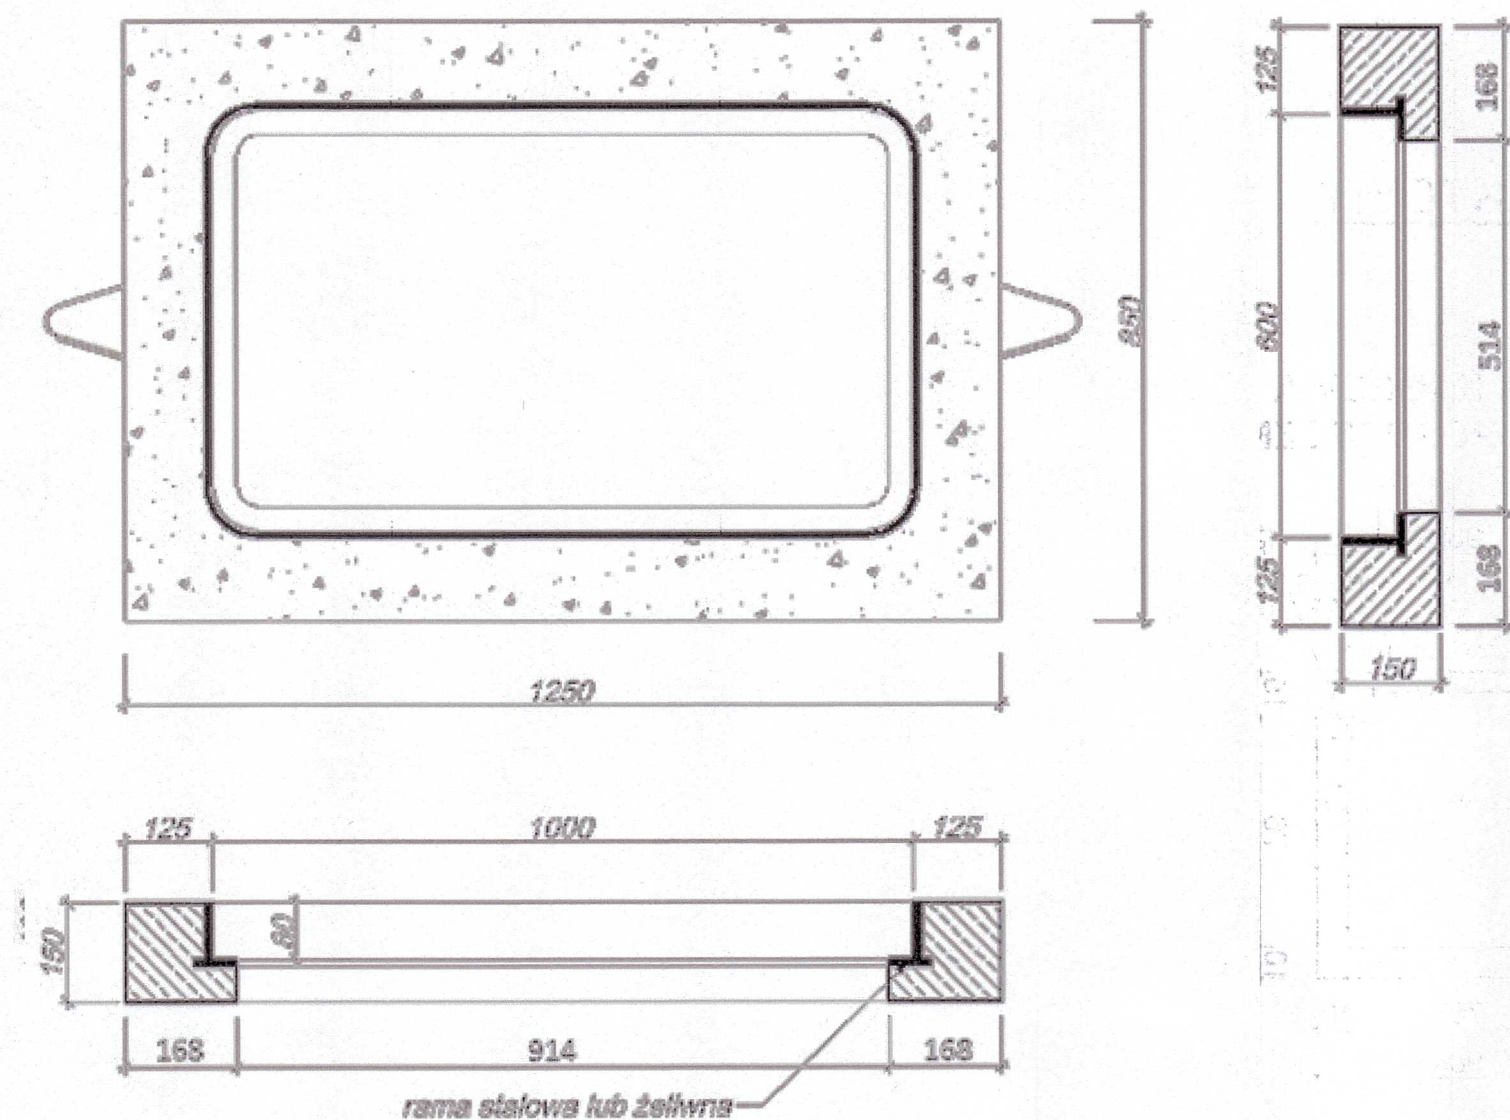


STUDNIA KABLOWA RZUT POZIOMY

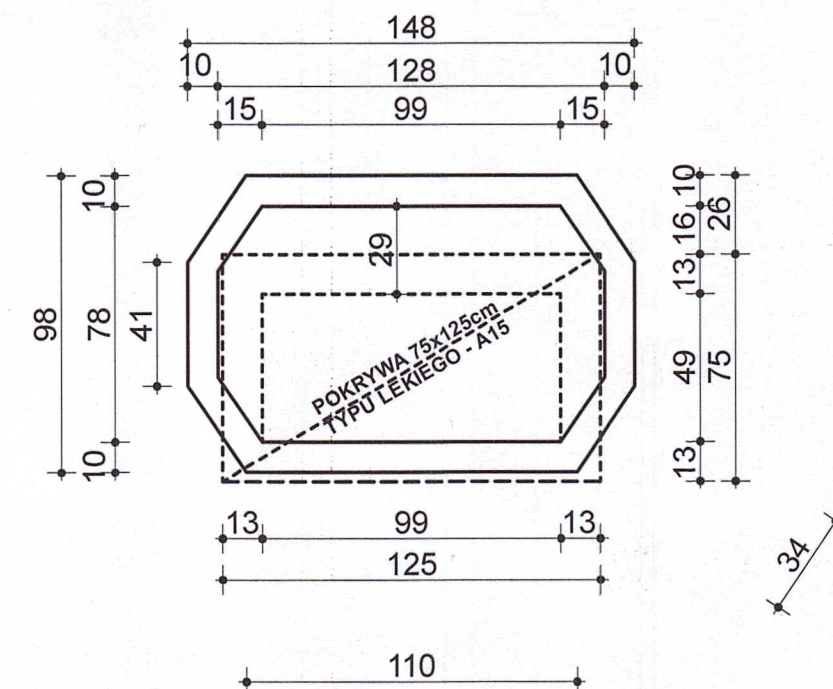

STUDNIA KABLOWA PRZEKRÓJ POPRZECZNY

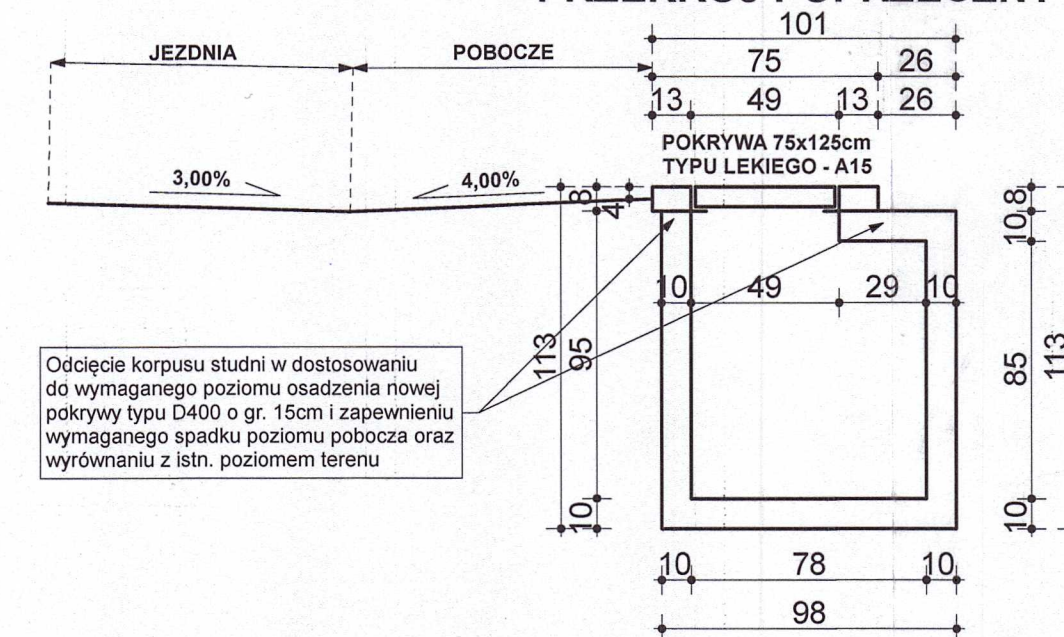


**STUDNIA KABLOWA
PRZEKRÓJ PODŁUŻNY**

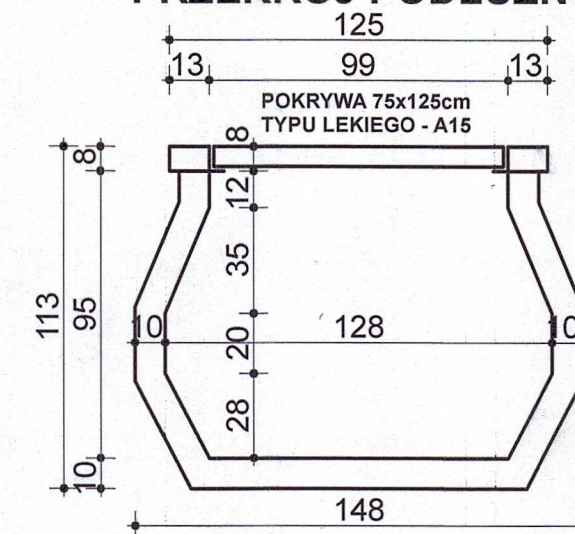


STUDNIA KABLOWA - STAN PROJEKTOWY


STUDNIA KABLOWA RZUT POZIOMY

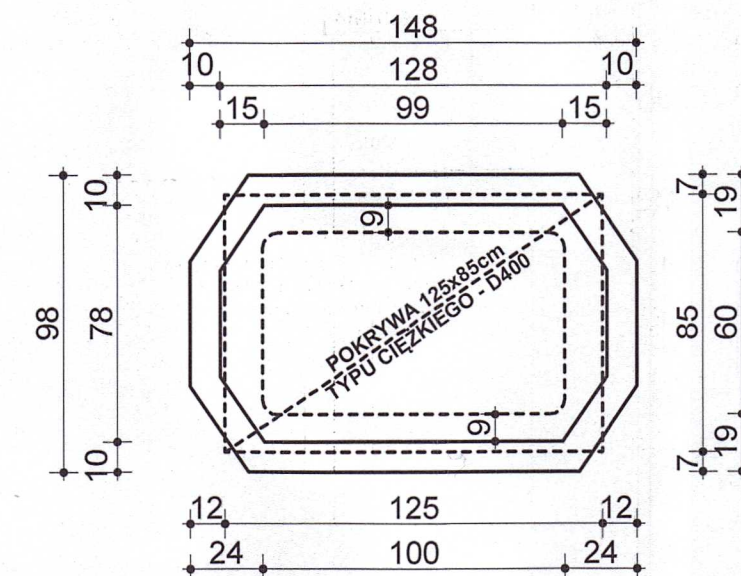

**STUDNIA KABLOWA
PRZEKRÓJ POPRZECZNY**

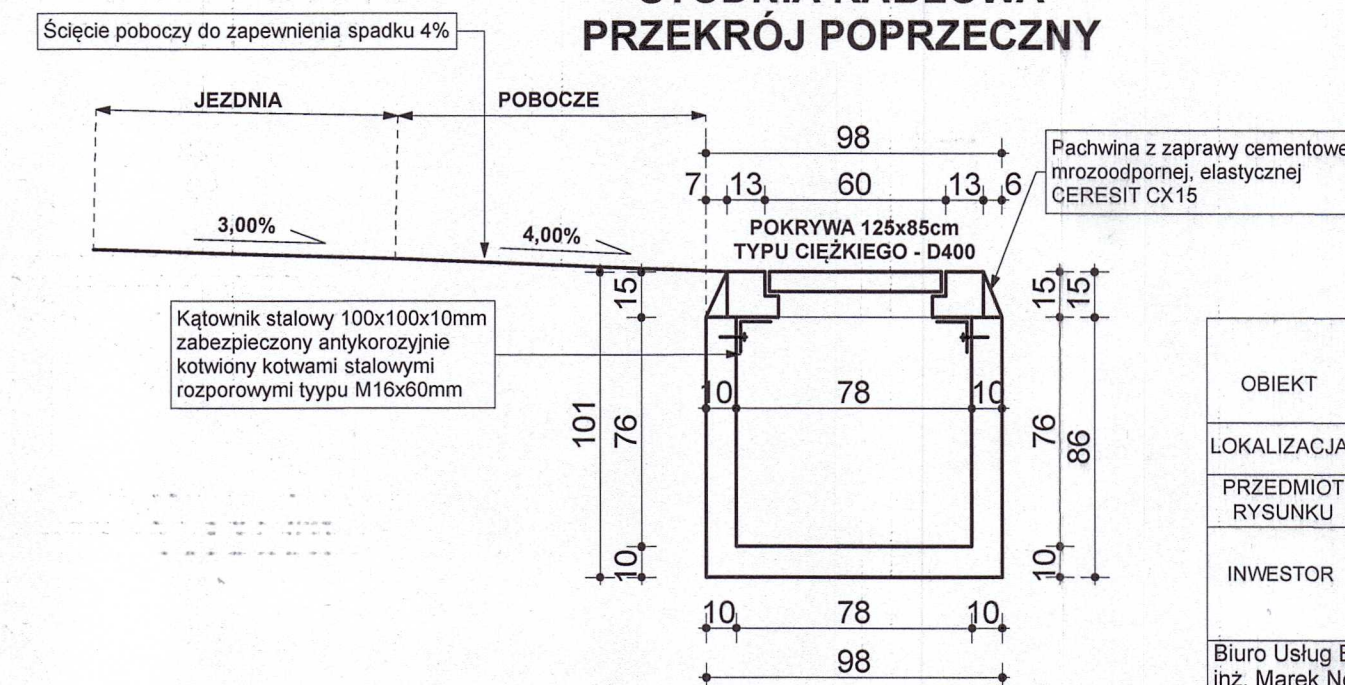

STUDNIA KABLOWA PRZEKRÓJ PODŁUŻNY

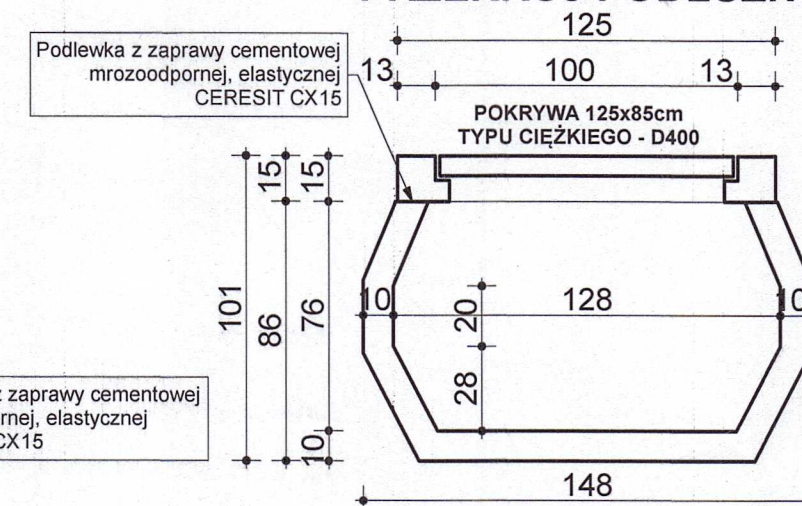

OBIEKT	STUDNIE KABLOWE KANAŁU TECHNOLOGICZNEGO - TYPU CIĘŻKIEGO D400	Projektował: <i>inż. Marek Nowak</i> 34-441. Niedzica, ul. Miodowa 20 tel. kom. +48 / 606 452 823 <i>[Przebieg linii i robót budowlanych z ograniczeniami w sąsiedztwie konstrukcyjno - budowlanym]</i> <i>Marek Nowak</i> PWNK/05		
LOKALIZACJA	Niedzica, ul. Widokowa Działka ewid. 3166/43			
PRZEDMIOT RYSUNKU	RZUTY POZIOME, PRZEKROJE			
INWESTOR	Zespół Elektrowni Wodnych Niedzica S.A. ul. Widokowa 1 34-441 Niedzica			
Biuro Usług Budowlanych "BUDOPROJECT" inż. Marek Nowak ul. 3 Maja 78, 34-441 Niedzica tel. 606452823		Data: 03.2025r.	Skala: 1 : 25	Nr. rys. K-1
		Branża: KONSTRUKCJE	Faza: PROJEKT BUDOWLANY	
Oprogramowanie komputerowe: ArchCAD Star(T) Edition 2007 nr ser:8-5659805				